


SHEMA UREĐAJA ZA PROČIŠĆAVANJE OTPADNIH VODA

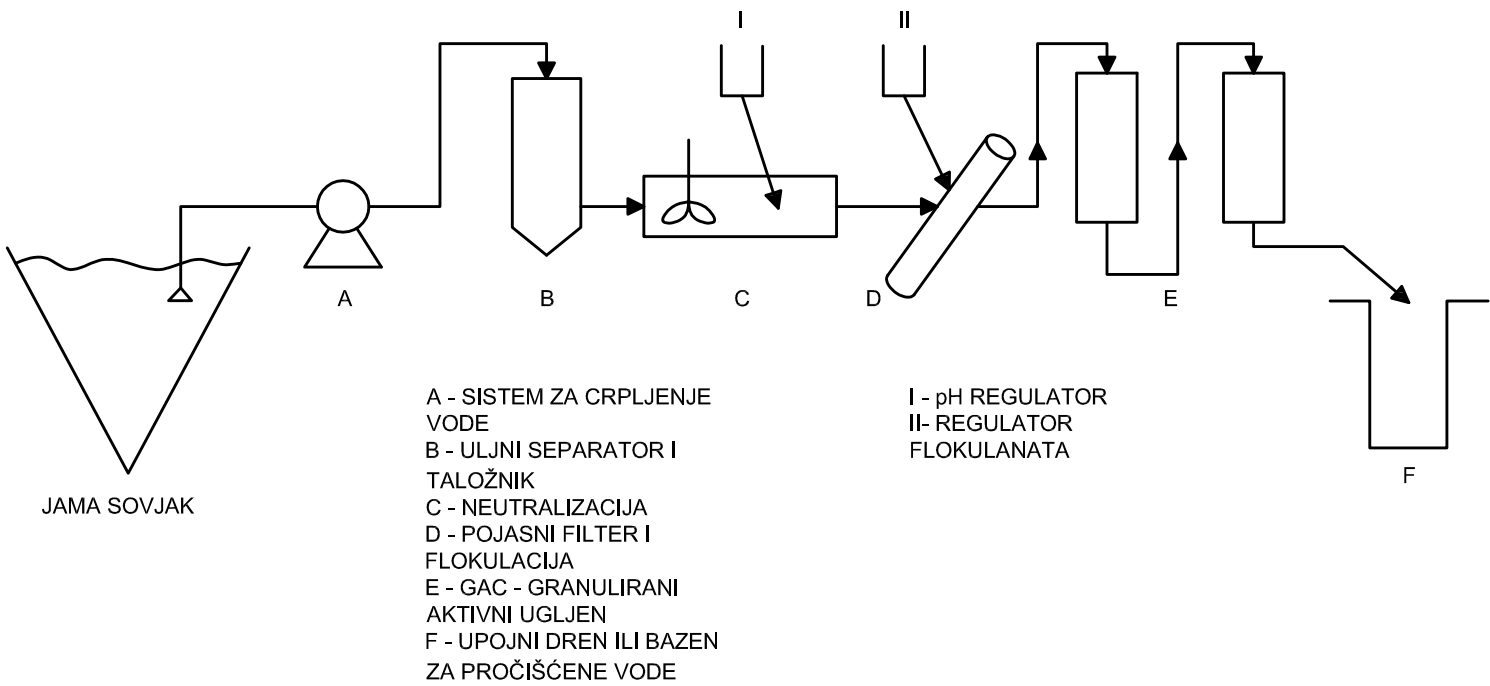

IPZ Uniprojekt TERRA d.o.o. Voćarska cesta 68, Zagreb	NARUČITELJ: FOND ZA ZAŠTITU OKOLIŠA I ENERGETSKU UČINKOVITOST, Radnička cesta 80, Zagreb		ZOP: TD 04/16
IZRADIO: JAKOV BURAZIN, mag.ing.aedif.	GRAĐEVINA: SANACIJA LOKACIJE VISOKO ONEČIŠĆENE OPASNIM OTPADOM "SOVJAK"	DATUM: 07.2016.	BR. MAPE: 1/1
SURADNIK: TOMISLAV DOMANOVAC, dipl.ing.kem.tehn. univ.spec.oecolng.	PROJEKT: IDEJNI PROJEKT TEHNOLOŠKI DIO	BR.REV./DATUM REV. 2 / 07.2016	MJERILO: /
PROJEKTANT: DANKO FUNDURULJA, dipl.ing.grad.	SADRŽAJ: SHEMA UREĐAJA ZA PROČIŠĆAVANJE OTPADNIH VODA		BROJ NACRTA: 3.4.