


ŠIRA SITUACIJA

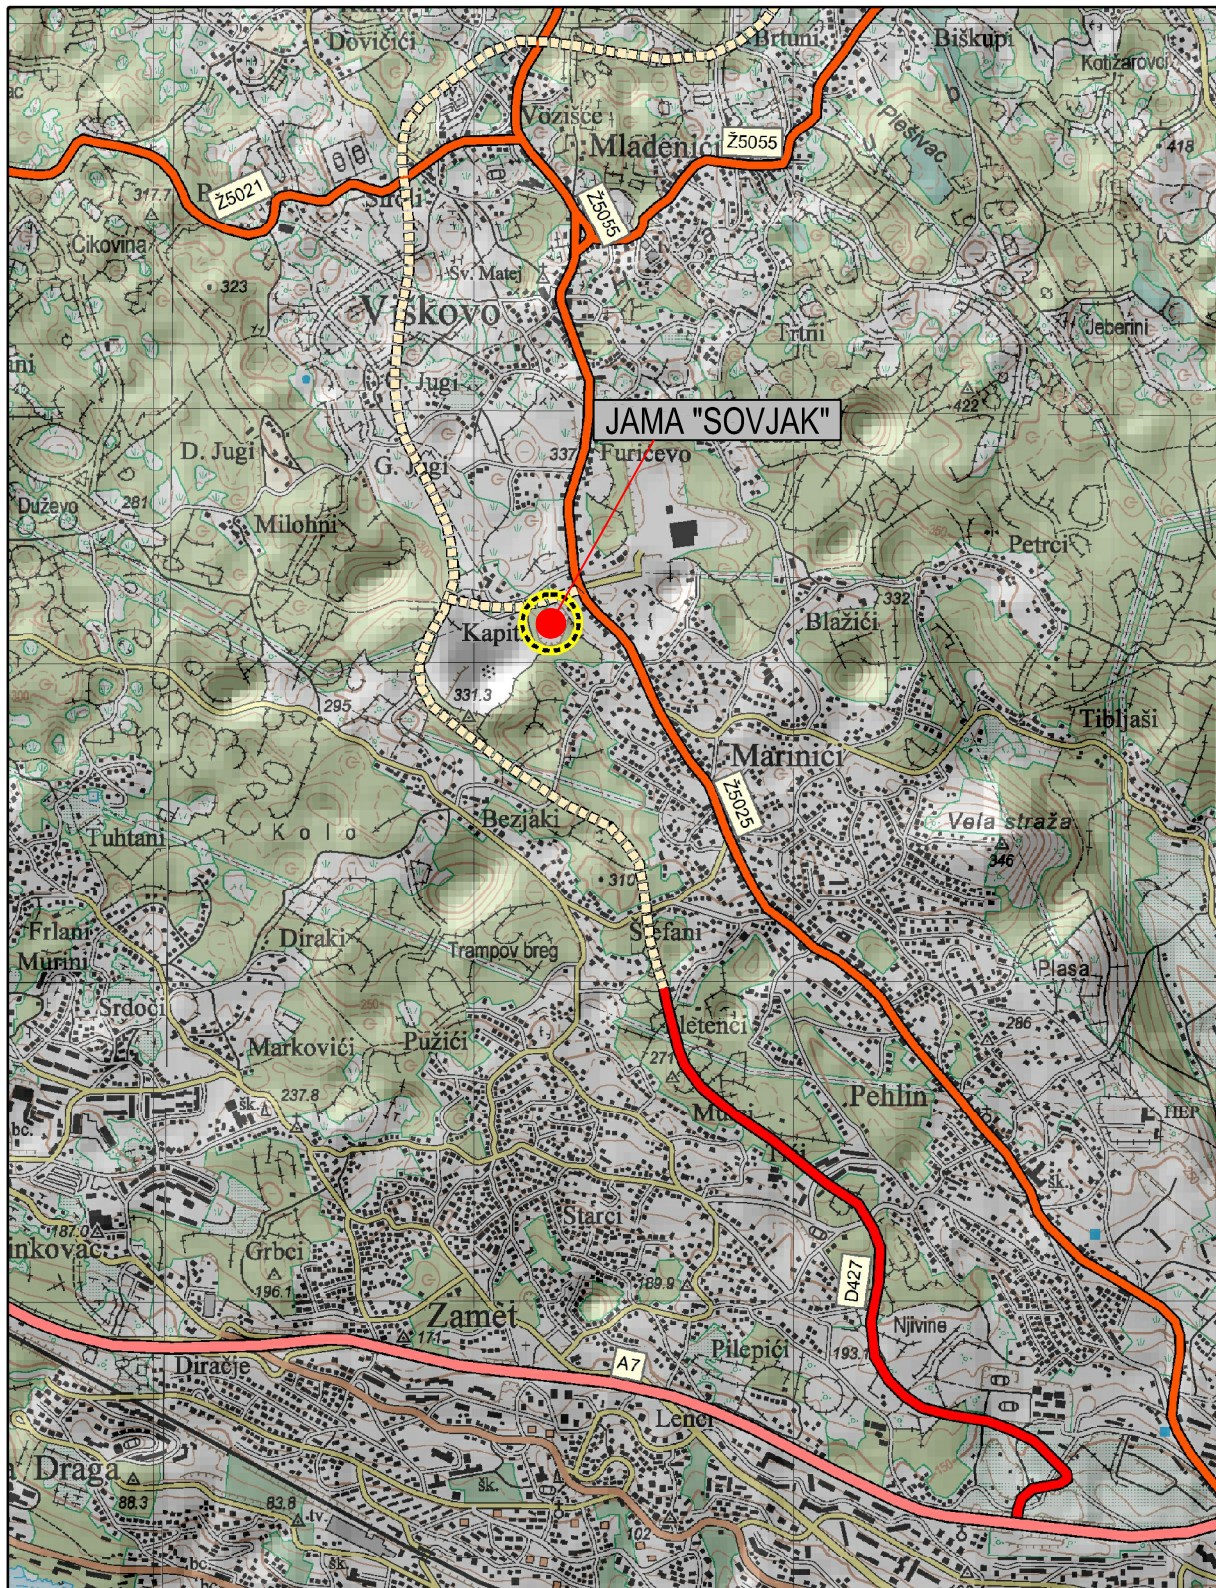

Legenda

- lokacija zahvata
- županijska cesta
- državna cesta
- autocesta
- cesta u izgradnji

0 250 500 1,000 Metara



| | | | |
|--|---|-------------------------------------|----------------------|
| IPZ Uniprojekt TERRA d.o.o. Voćarska cesta 68, Zagreb | NARUČITELJ: FOND ZA ZAŠTITU OKOLIŠA I ENERGETSKU UČINKOVITOST, Radnička cesta 80, Zagreb | | ZOP: TD 04/16 |
| IZRADIO: JAKOV BURAZIN, mag.ing.aedif. | GRAĐEVINA: SANACIJA LOKACIJE VISOKO ONEČIŠĆENE OPASNIM OTPADOM "SOVJAK" | DATUM: 07.2016. | BR. MAPE: 1/1 |
| SURADNIK: VEDRAN FRANOLIĆ, mag.ing.aedif. | PROJEKT: IDEJNI PROJEKT JEDINSTVENI OPIS ZAHVATA U PROSTORU | BR.REV. / DATUM REV. 2 / 07.2016 | MJERILO: -/- |
| PROJEKTANT: JAKOV BURAZIN, mag.ing.aedif. | SADRŽAJ: ŠIRA SITUACIJA | | BROJ NACRTA: 0.1. |