


SITUACIJA ZAHVATA SANIRANE JAME  
"SOVJAK" NA GEODETSKOJ PODLOZI  
M 1: 500

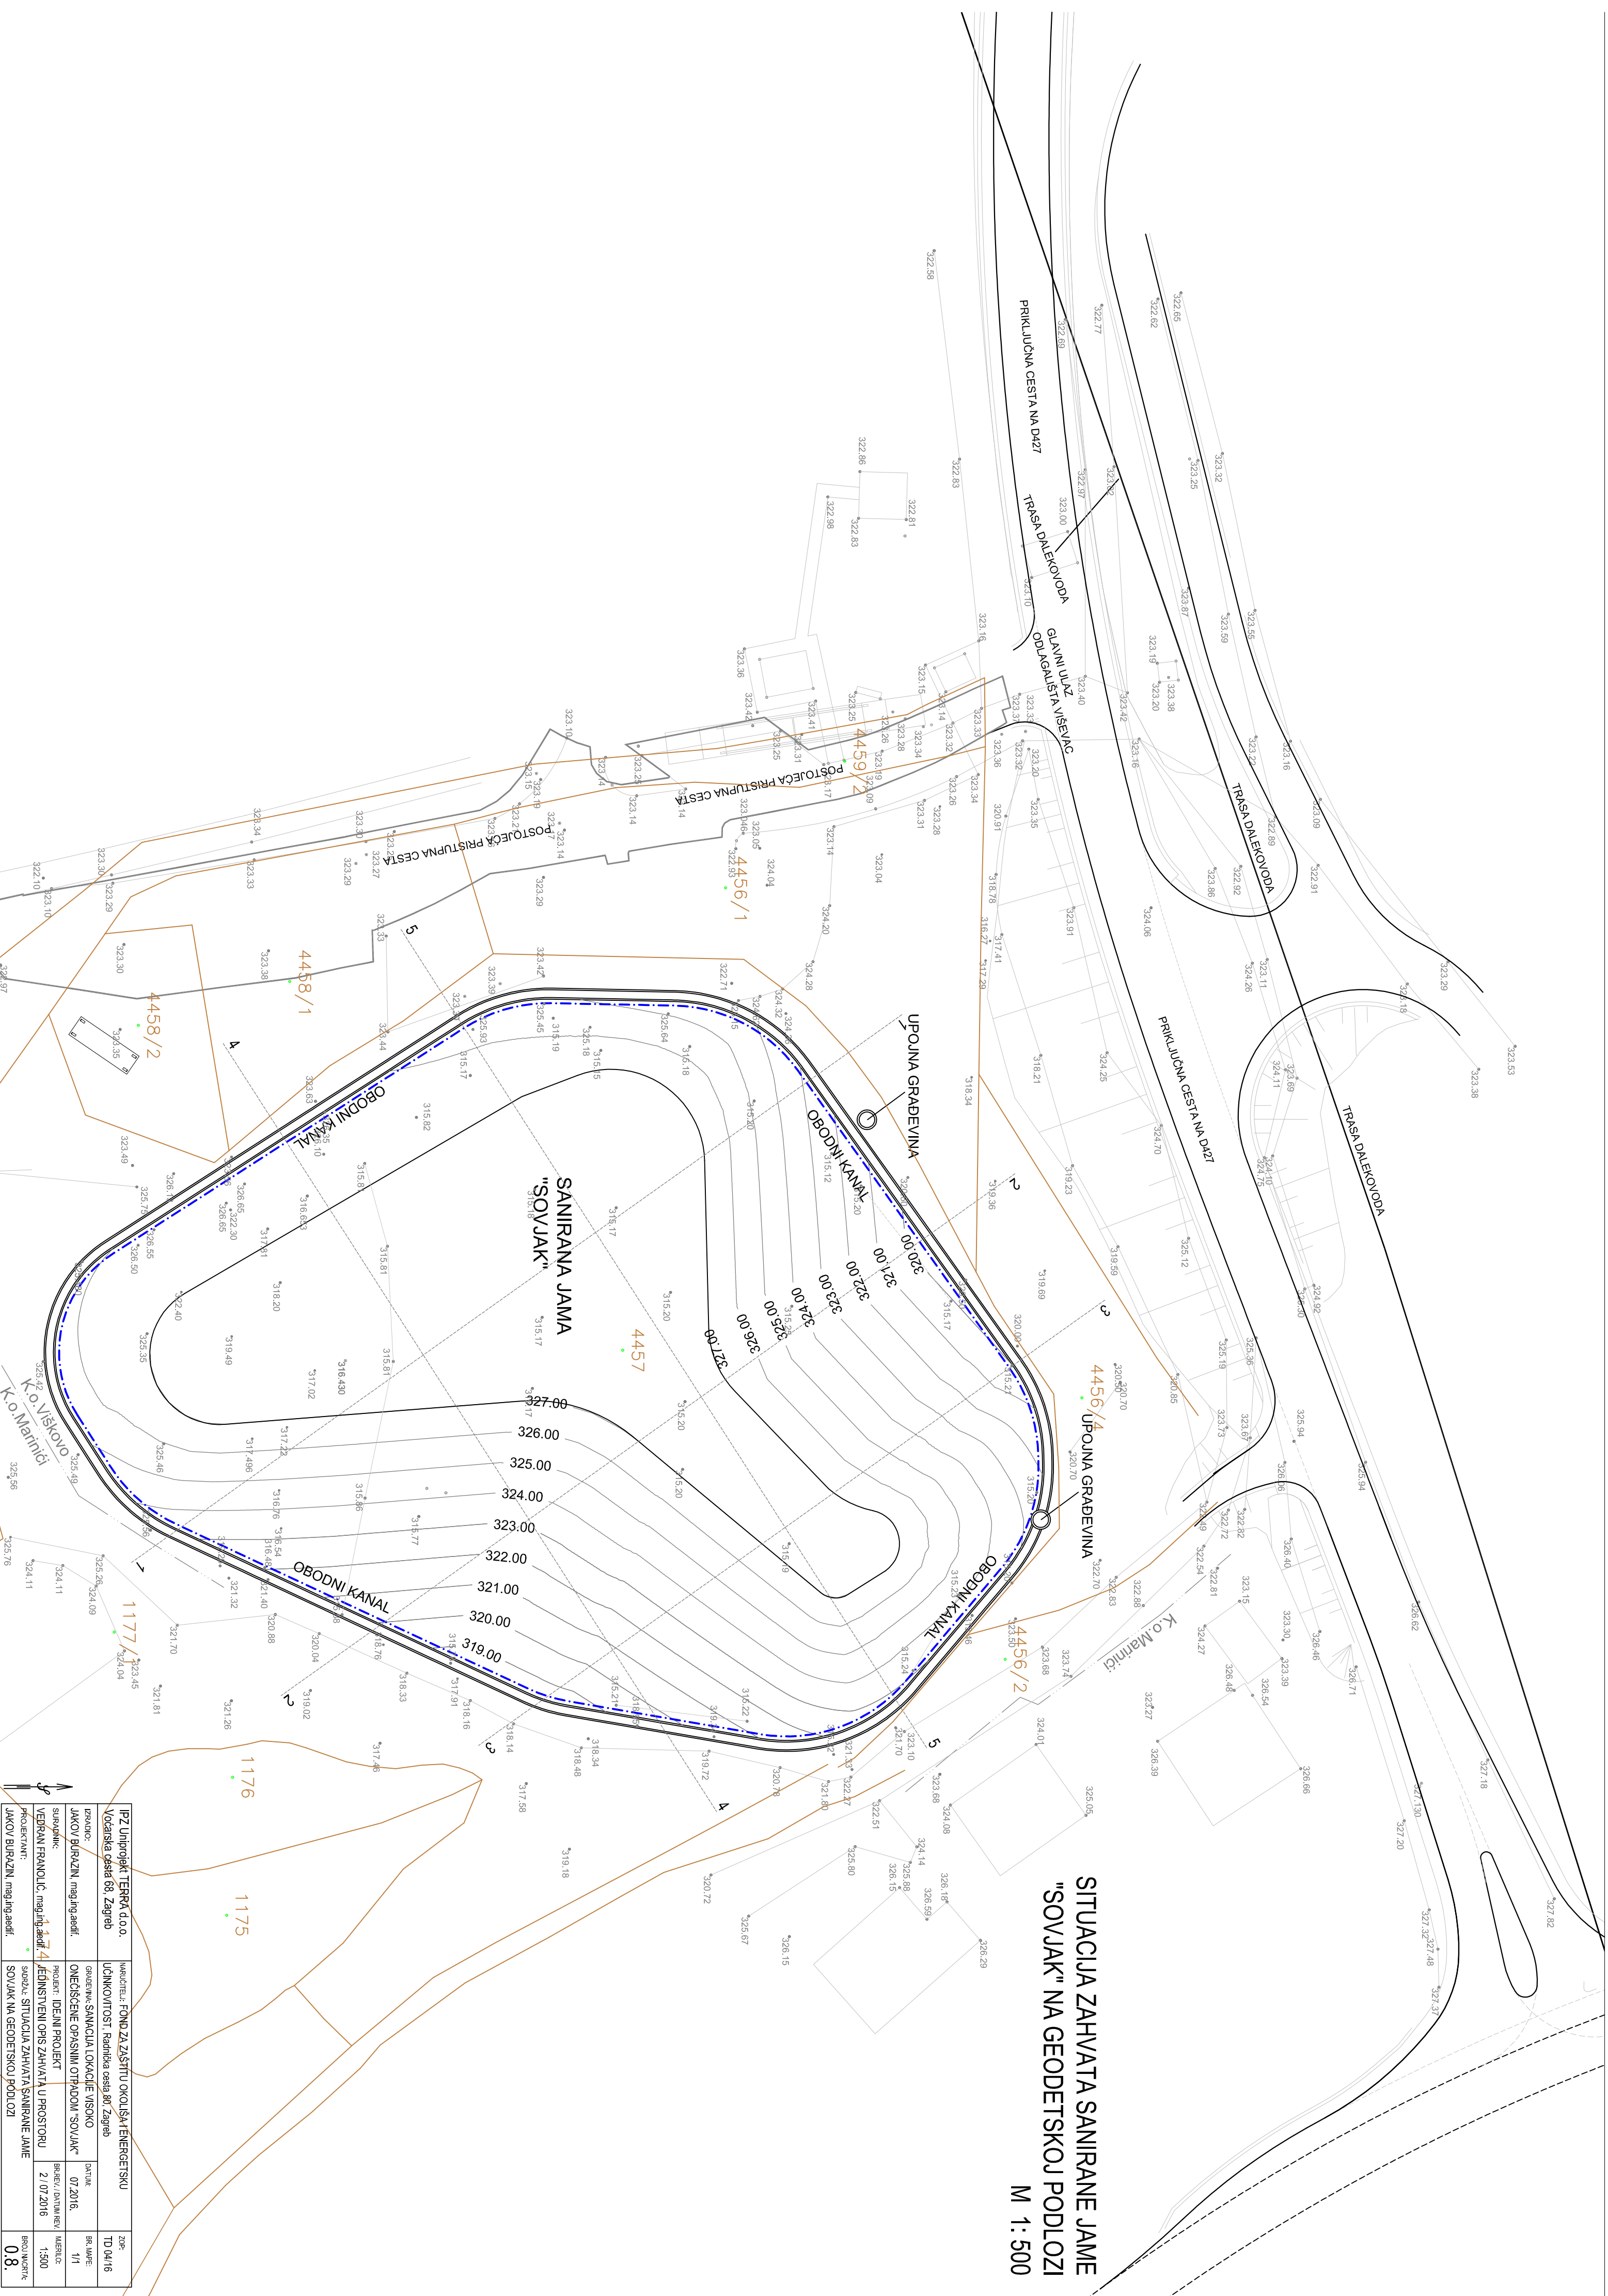

IPZ Uniprojekt TERRA d.o.o.		INVESTICIJU: FOND ZA ZAŠTITU OKOLIŠA I ENERGETSKU		ZOP:	
Vodarska cesta 68, Zagreb		UČINKOVITOST: Radnička cesta 80, Zagreb		TD 04/16	
JAKOV BURŽIN, mag.jing.aedif.		GRADNJA: SANACIJA I LOKACIJE VISOKO		BR. JAME:	
SVOJAKINC: 1177/4		ONEČIŠĆENJE OPASNIM OTPADOM "SOVJAK"		1/1	
VERBAN FRANOLIĆ, mag.jing.aedif.		PROJEKT: IDEJNI PROJEKT		BROJEVI: DATUM REV.	
PROJEKTOVANJE: 1177/4		JEDINSTVENI OPIS ZAHVATA U PROSTORU		2.1.07.2016	
JAKOV BURŽIN, mag.jing.aedif.		SPOSREDAK: SITUACIJA ZAHVATA SANIRANE JAME		MATERIJAL:	
		SOVJAK NA GEODETSKOJ PODLOZI		1:500	
				BROJ MASTRA:	
				0.8.	