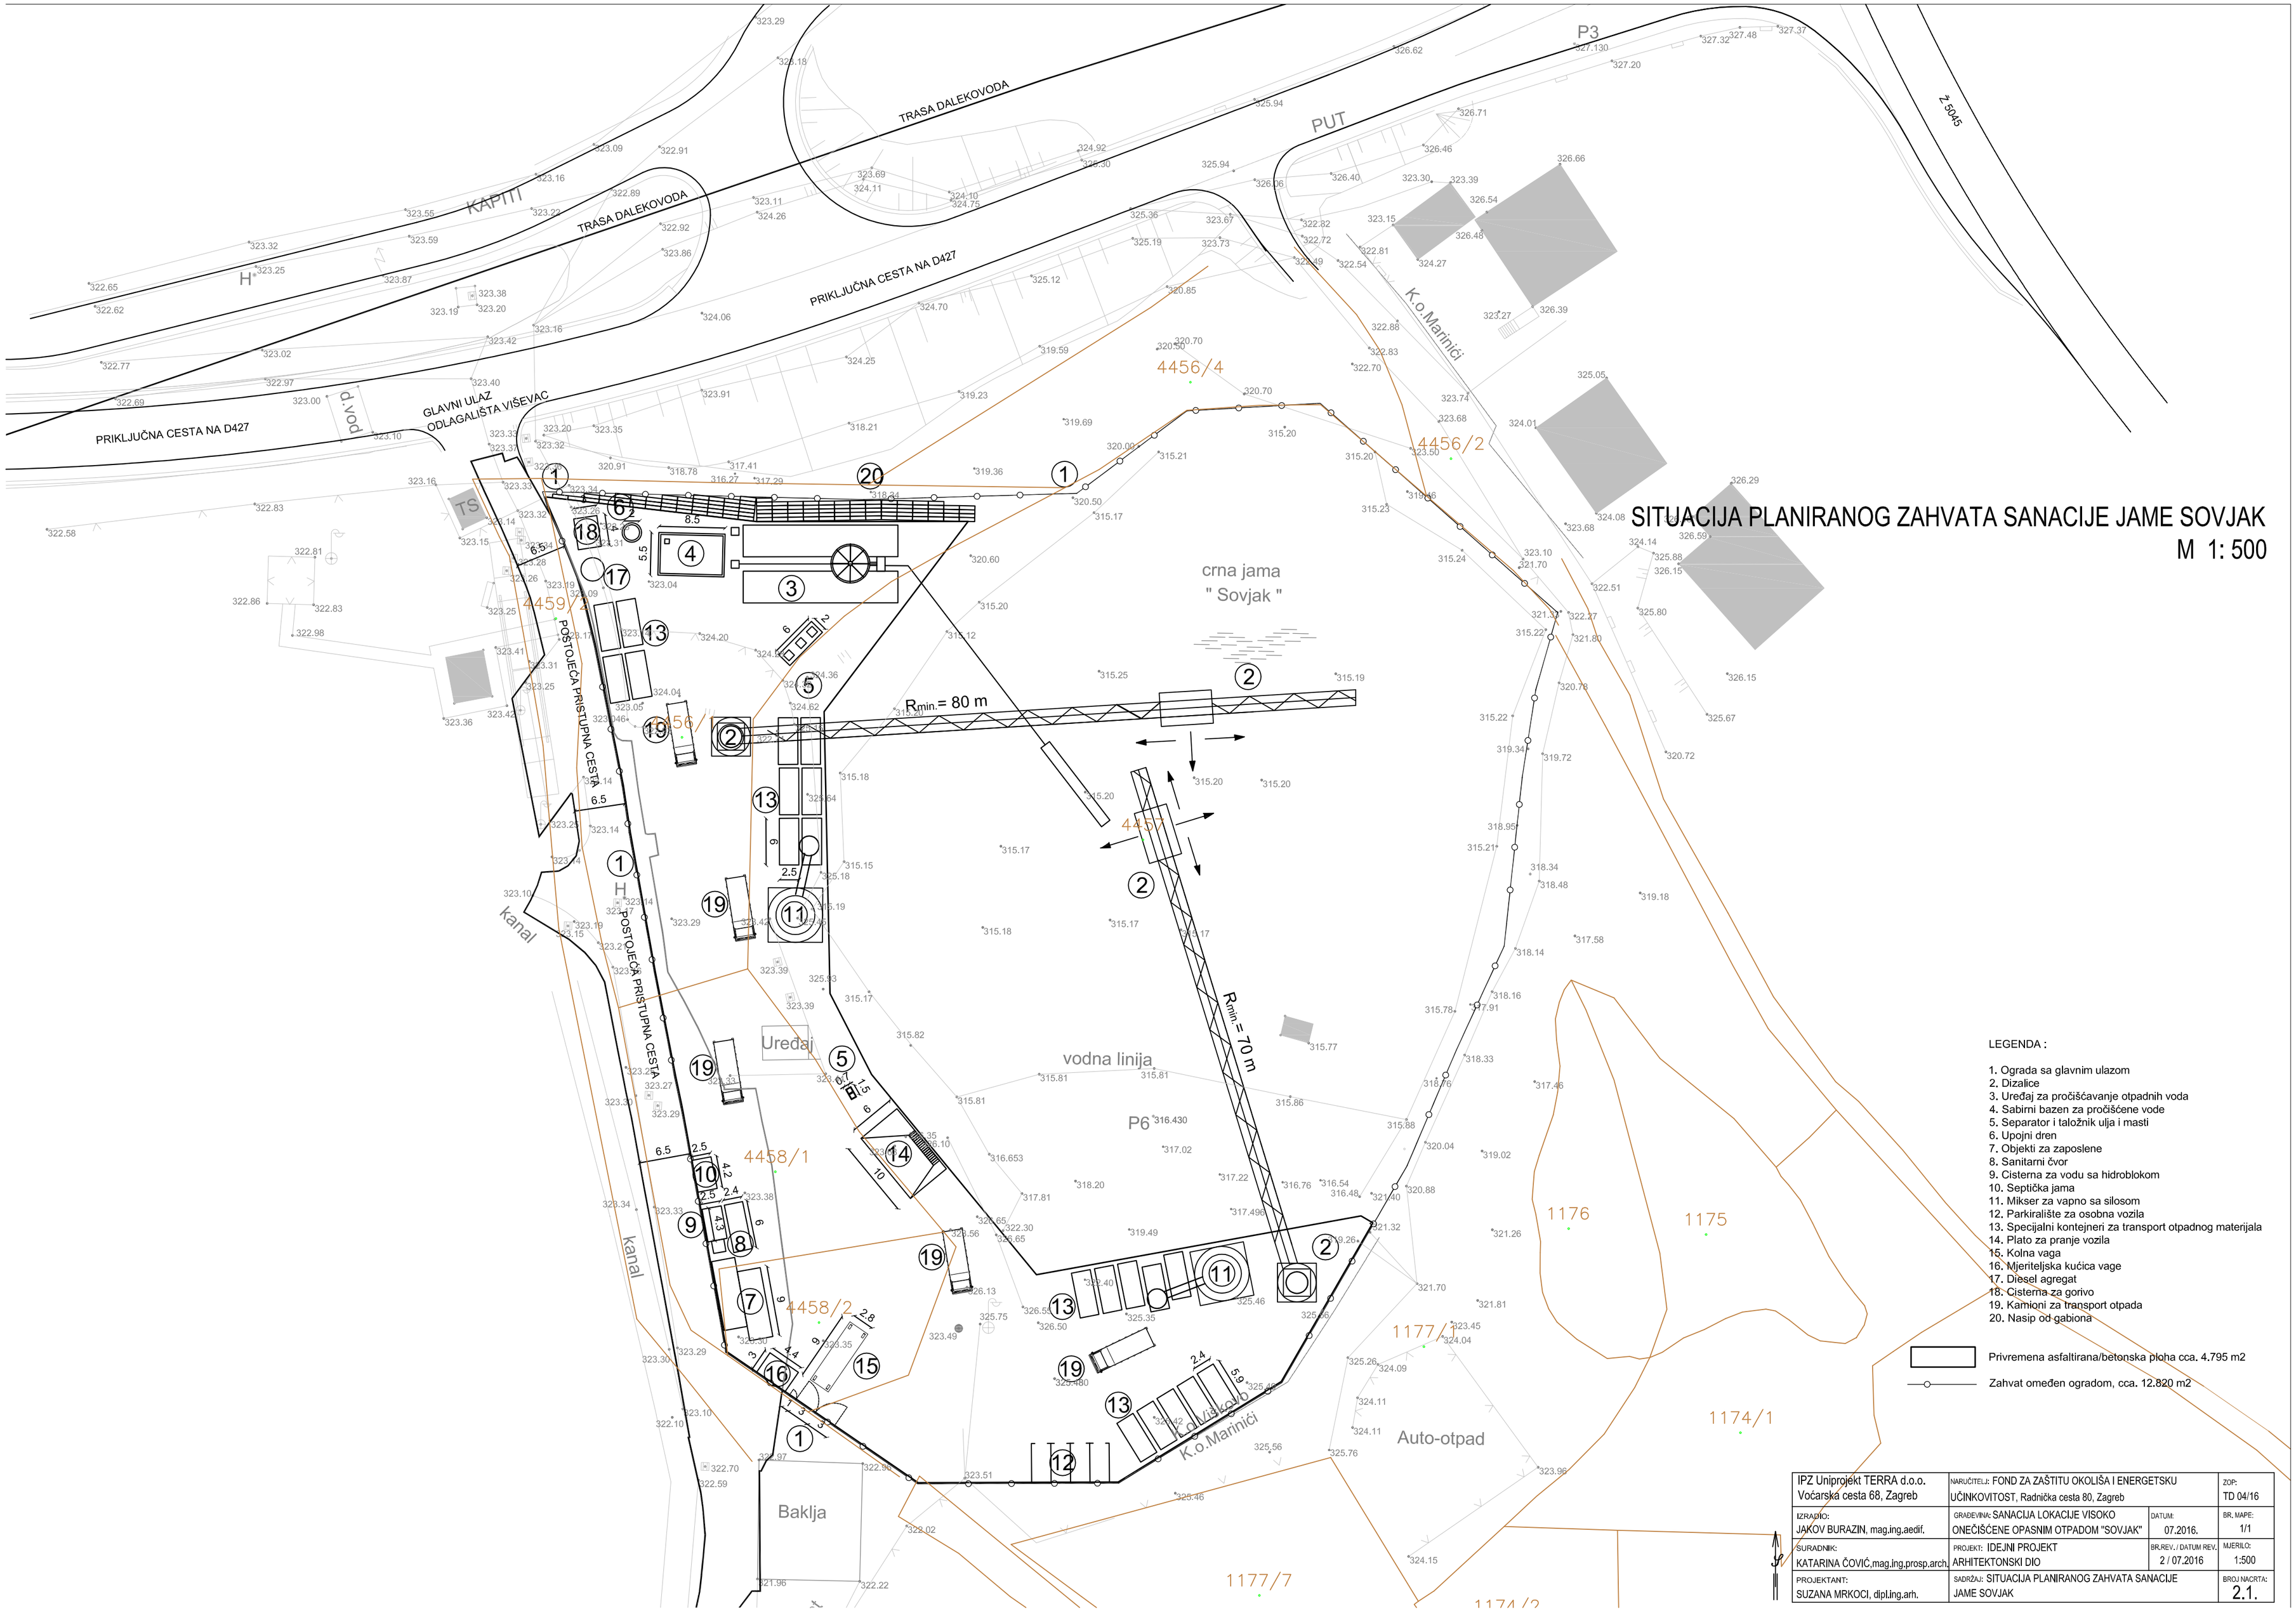

SITUACIJA PLANIRANOG ZAHVATA SANACIJE JAME SOVJAK

M 1: 500

LEGENDA :

1. Ograda sa glavnim ulazom
2. Dizalice
3. Uređaj za pročišćavanje otpadnih voda
4. Sabirni bazen za pročišćene vode
5. Separator i taložnik ulja i masti
6. Upojni dren
7. Objekti za zaposlene
8. Sanitarni čvor
9. Cisterna za vodu sa hidroblokom
10. Septička jama
11. Mikser za vapno sa silosom
12. Parkiralište za osobna vozila
13. Specijalni kontejneri za transport otpadnog materijala
14. Plato za pranje vozila
15. Kolna vaga
16. Mjeriteljska kućica vage
17. Diesel agregat
18. Cisterna za gorivo
19. Kamioni za transport otpada
20. Nasip od gabiona

Privremena asfaltirana/betonska ploha cca. 4.795 m2

Zahvat omeđen ogradom, cca. 12.820 m2

IPZ Uniprojekt TERRA d.o.o. Voćarska cesta 68, Zagreb	NARUČITELJ: FOND ZA ZAŠTITU OKOLIŠA I ENERGETSKU UČINKOVITOST, Radnička cesta 80, Zagreb		ZOP: TD 04/16
IZRADIO: JAKOV BURAZIN, mag.ing.aedif.	GRAĐEVINA: SANACIJA LOKACIJE VISOKO ONEČIŠĆENE OPASNIM OTPADOM "SOVJAK"	DATUM: 07.2016.	BR. MAPE: 1/1
SURADNIK: KATARINA ČOVIĆ,mag.ing.prosp.arch.	PROJEKT: IDEJNI PROJEKT ARHITEKTONSKI DIO	BR.REV. / DATUM REV. 2 / 07.2016	MJERILO: 1:500
PROJEKTANT: SUZANA MRKOCI, dipl.ing.arh.	SADRŽAJ: SITUACIJA PLANIRANOG ZAHVATA SANACIJE JAME SOVJAK		BROJ NACRTA: 2.1.