


SITUACIJA ETAPNOSTI IZGRADNJE M 1: 500

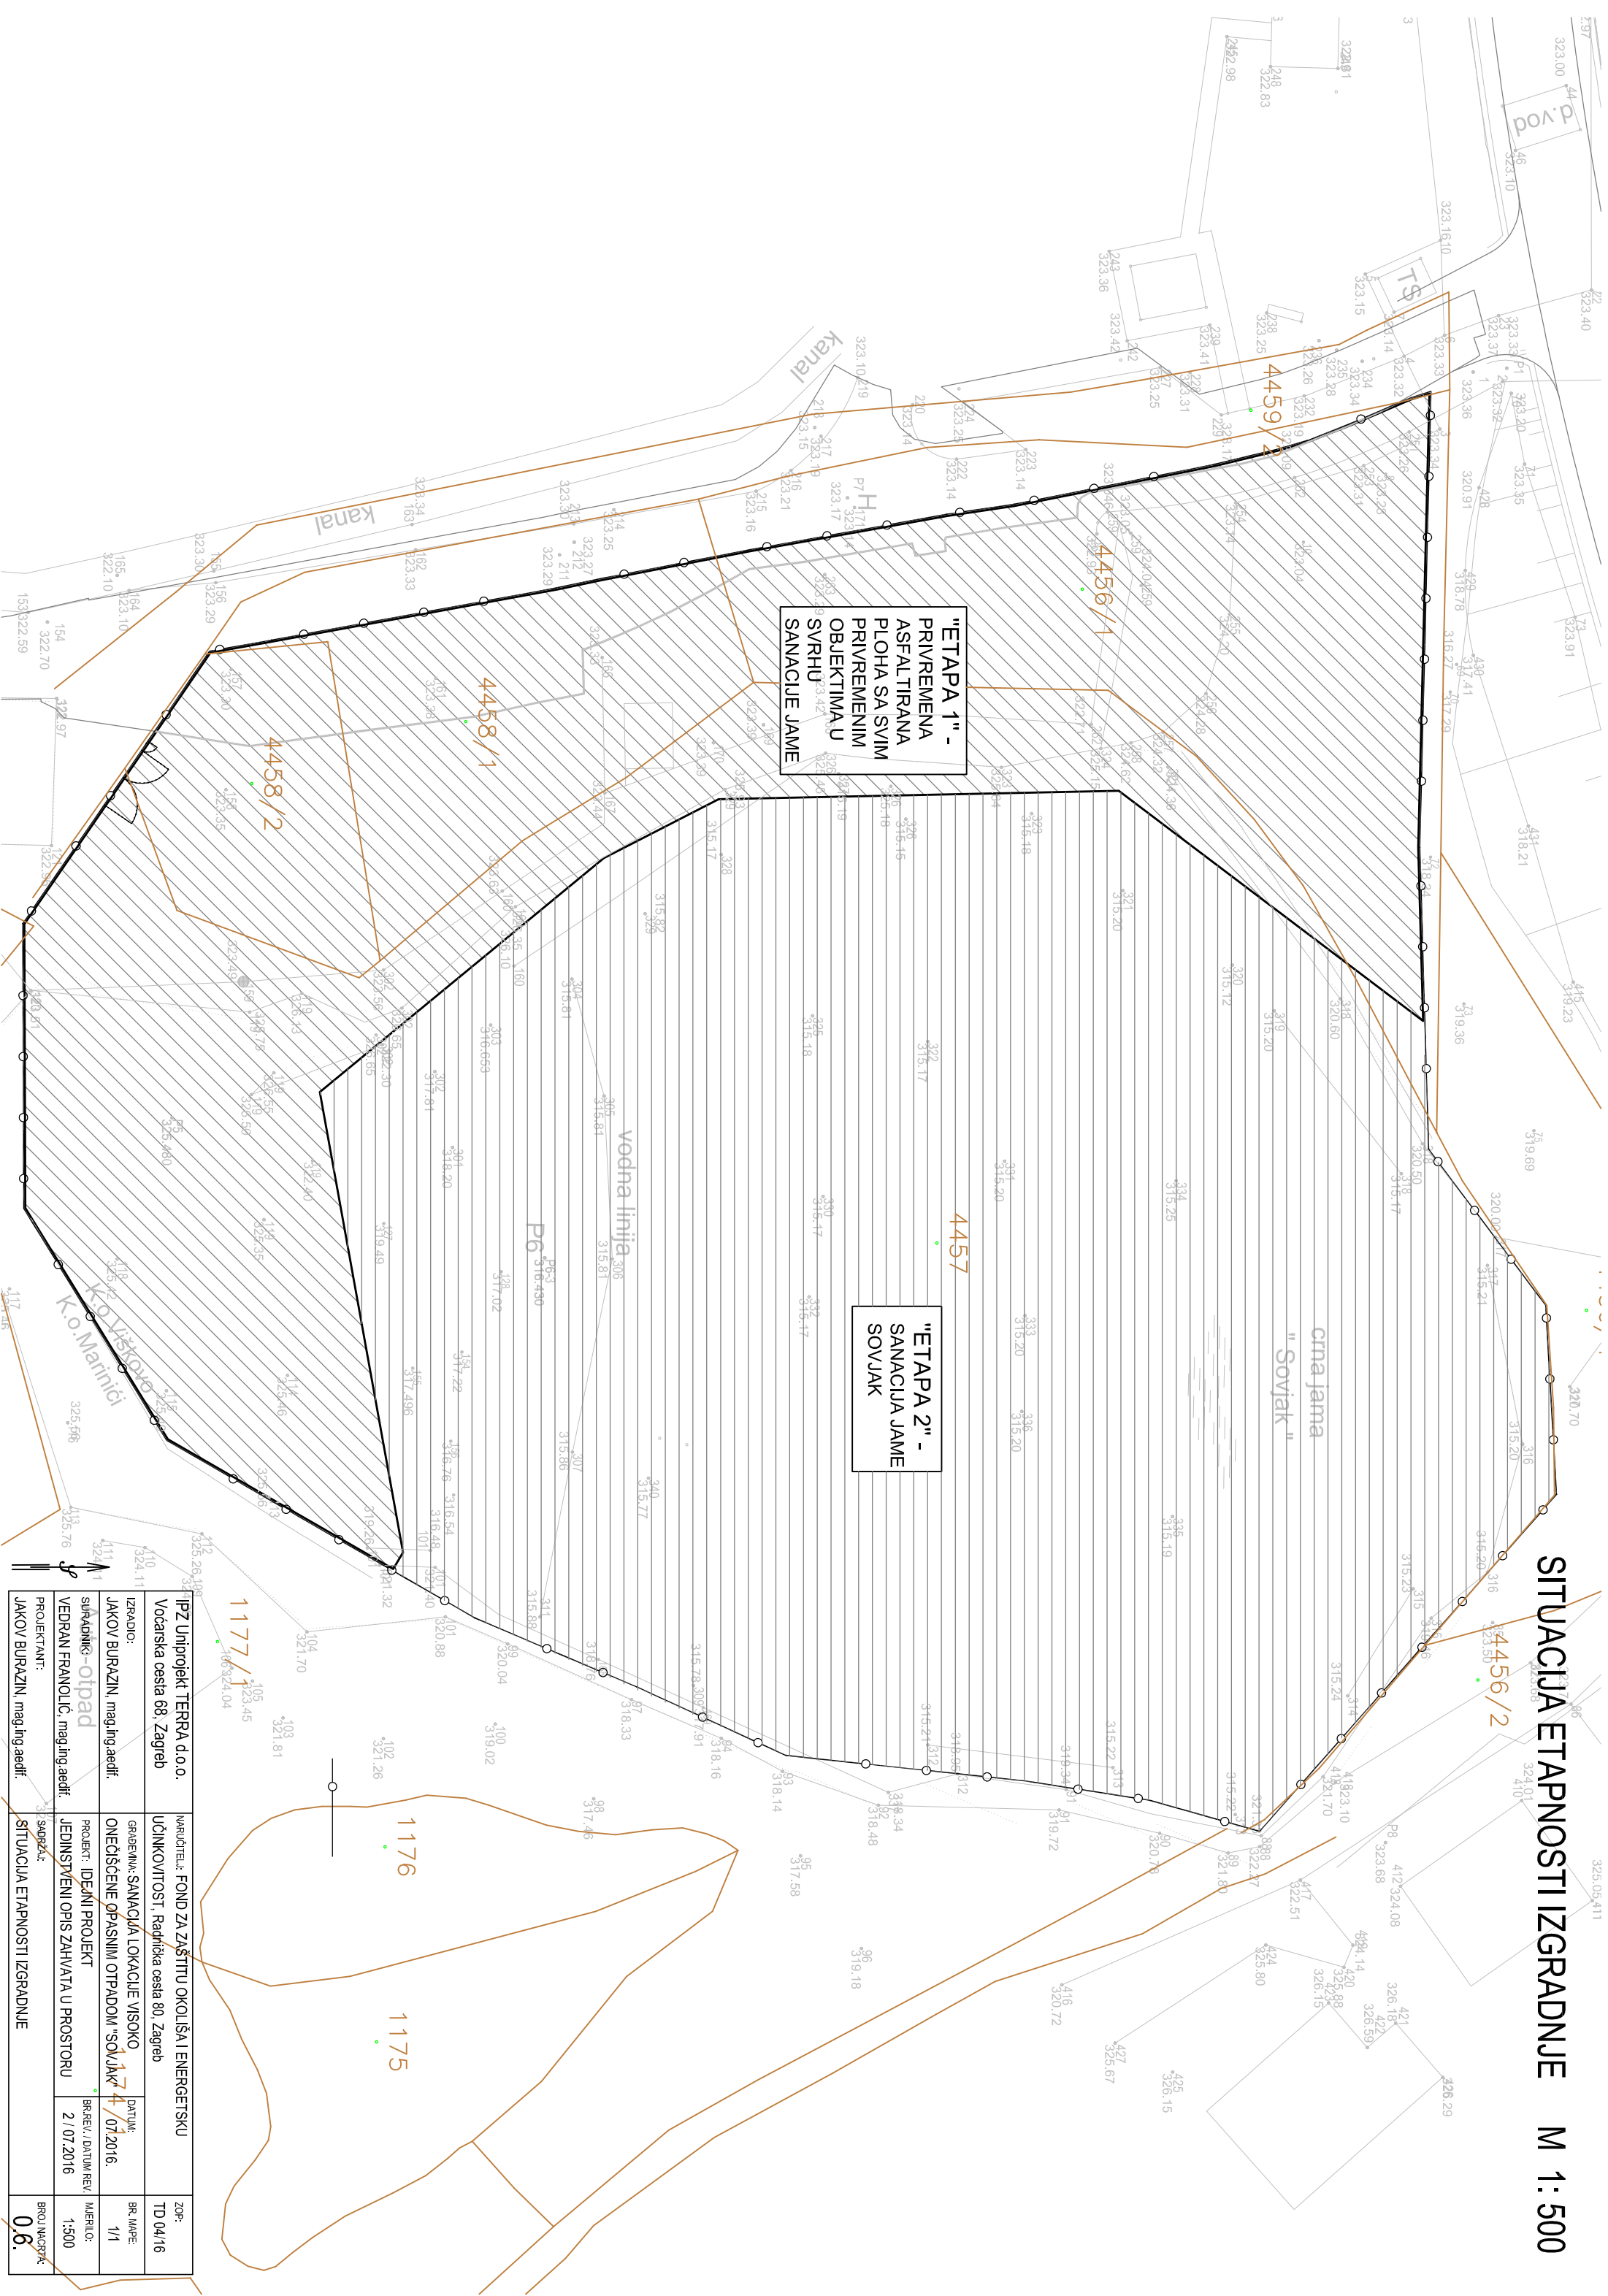

IPZ Uniprojekt TERRA d.o.o.		MARUČELE: FOND ZA ZAŠTITU OKOLIŠA I ENERGETSKU		ZOP:
Vocańska cesta 68, Zagreb		UČINKOVITOST: Radnička cesta 80, Zagreb		TD 04/16
IZRAĐIO:	JAKOV BURAZIN, mag.ing.aedif.	GRADNINA: SANACIJA LOKACIJE VISOKO ONEČIŠĆENE OPASNIM OTPADOM "SOVLAK"	17 4/07 2016.	BR. JAME:
JAKOV BURAZIN, mag.ing.aedif.		PROJEKT: IDEJNI PROJEKT	BR. REV./ DATUM REV.	MATERIJAL:
SURADNIK: -otpad	VEDRAN FRANOLIĆ, mag.ing.aedif.	JEDINSTVENI OPIS ZAHVATA U PROSTORU	2 / 07 2016	1:500
PROJEKTANT:	JAKOV BURAZIN, mag.ing.aedif.	SITUACIJA ETAPNOSTI IZGRADNJE	BROJ MACRPA:	
0.6.				